


# LABRADOR-system

konfiguracja obwodów światła tablicy automatyki z tablicami piętrowymi punktami świetlnymi, oraz rozdzielnicą elektryczną

PIĘTRO / STRYCH

PARTER

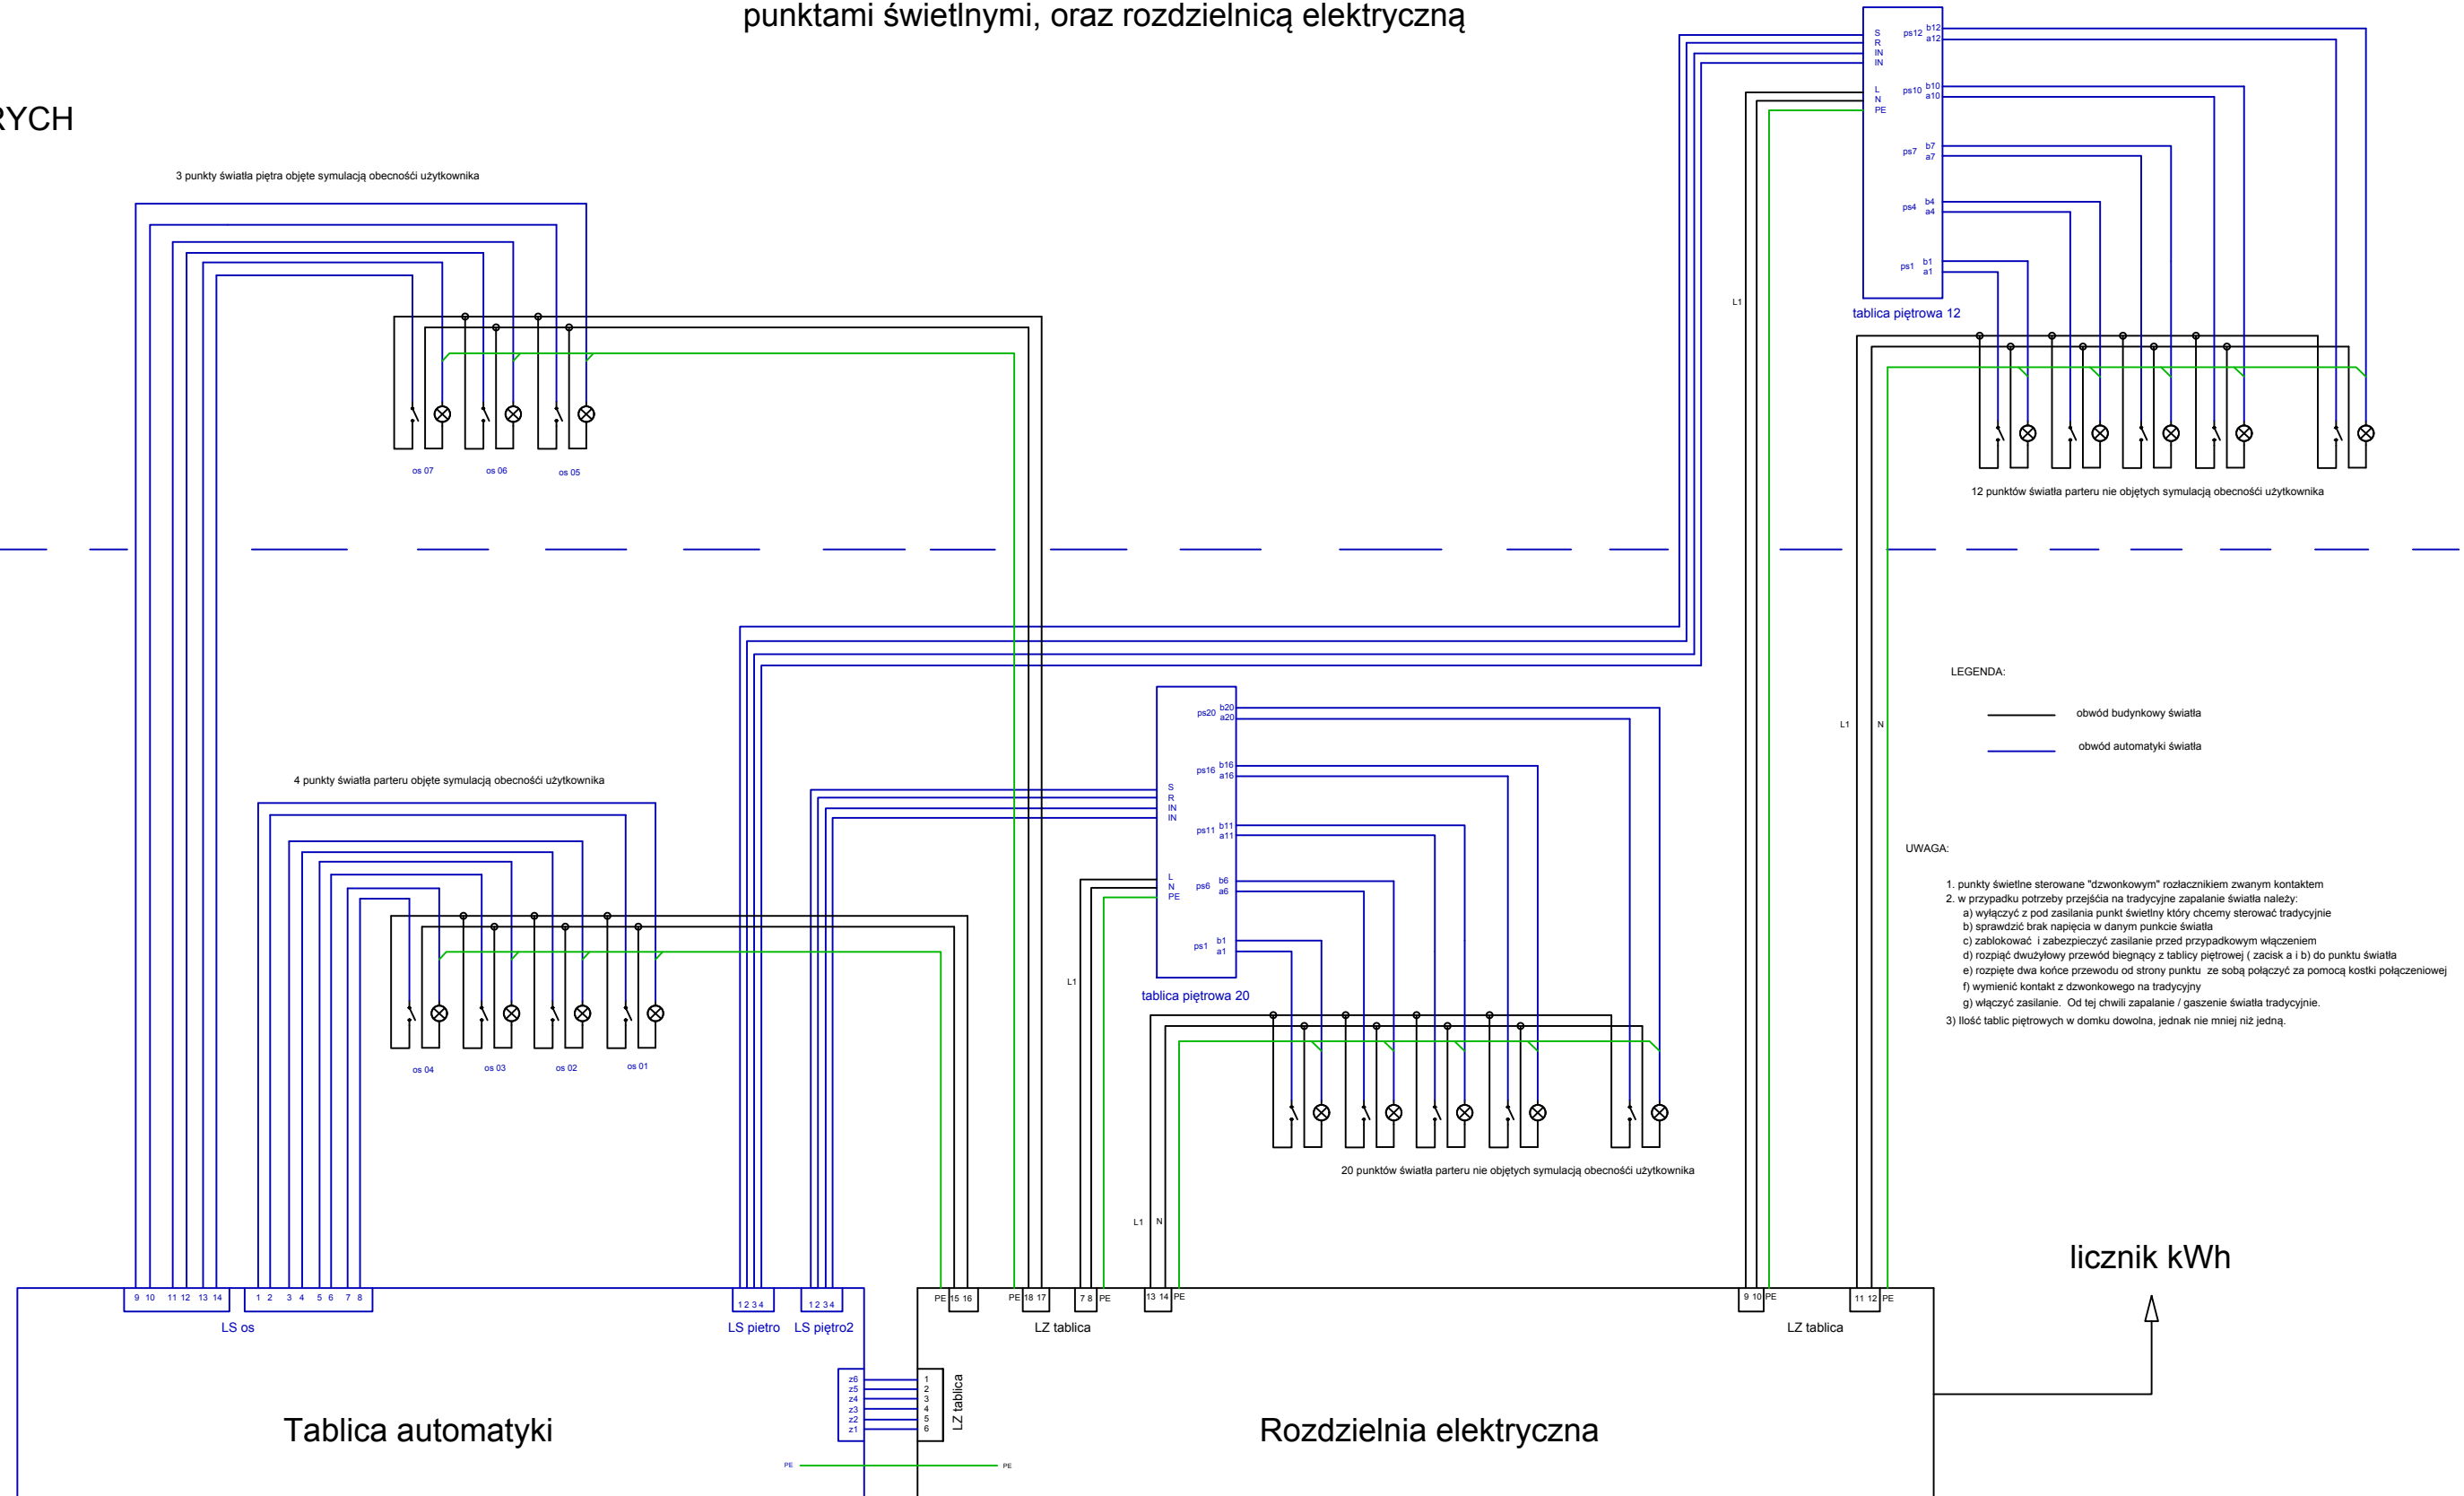

licznik kWh